



Opération : COUVERTURE DU ROLLER PARK
 PARC DE BERCY
 75012 - PARIS

Architecte : Gilles BOUQUETON
 8, rue Catulienne - 93200 Saint-Denis - Tél : 01 48 20 32 29
 Email : architecte.gb@club-internet.fr

Phase : AVANT PROJET DETAILLE

Echelle : -
 Date : Déc. 2006

Maître d'ouvrage : Ville de PARIS
 Direction de la jeunesse et des sports
 25, boulevard Bourdon - 75004 PARIS

Maître d'œuvre : Cabinet Pierre ROBIN
 B.P. 136 - 38093 VILLEFONTAINE Cedex - Tél : 04 74 95 24 60
 Email : accueil@cabinetpierrero bin.com


DOSSIER PRELIMINAIRE

LISTE DES PIECES :

Dossier de documents graphiques :

- 01 Liste des pièces.
- 02 Photographies du site.
- 03 Vue en perspective du projet niveau bas.
- 04 Vue en perspective du projet niveau haut.
- 05 Plan du niveau aire d'évolution.
- 06 Plan du niveau accès au parking.
- 07 Plan du niveau terrasse haute.
- 08 Plan de toiture.
- 09 Coupe sur l'accès au parking.
- 10 Coupe sur l'aire d'évolution.
- 11 Détail 1 des appuis.
- 12 Détail 2 des appuis.

Opération : COUVERTURE DU ROLLER PARK PARC DE BERCY 75012 - PARIS	Architecte : Gilles BOUQUETON 8, rue Catulienne - 93200 Saint-Denis - Tél : 01 48 20 32 29 Email : architecte.gb@club-internet.fr	Phase : AVANT PROJET DETAILLE	Echelle : - Date : Déc. 2006
Maître d'ouvrage : Ville de PARIS Direction de la jeunesse et des sports 25, boulevard Bourdon - 75004 PARIS	Maître d'œuvre : Cabinet Pierre ROBIN B.P. 136 - 38093 VILLEFONTAINE Cedex - Tél : 04 74 95 24 60 Email : accueil@cabinetpierrero bin.com	1/13 LISTE DES PIECES	

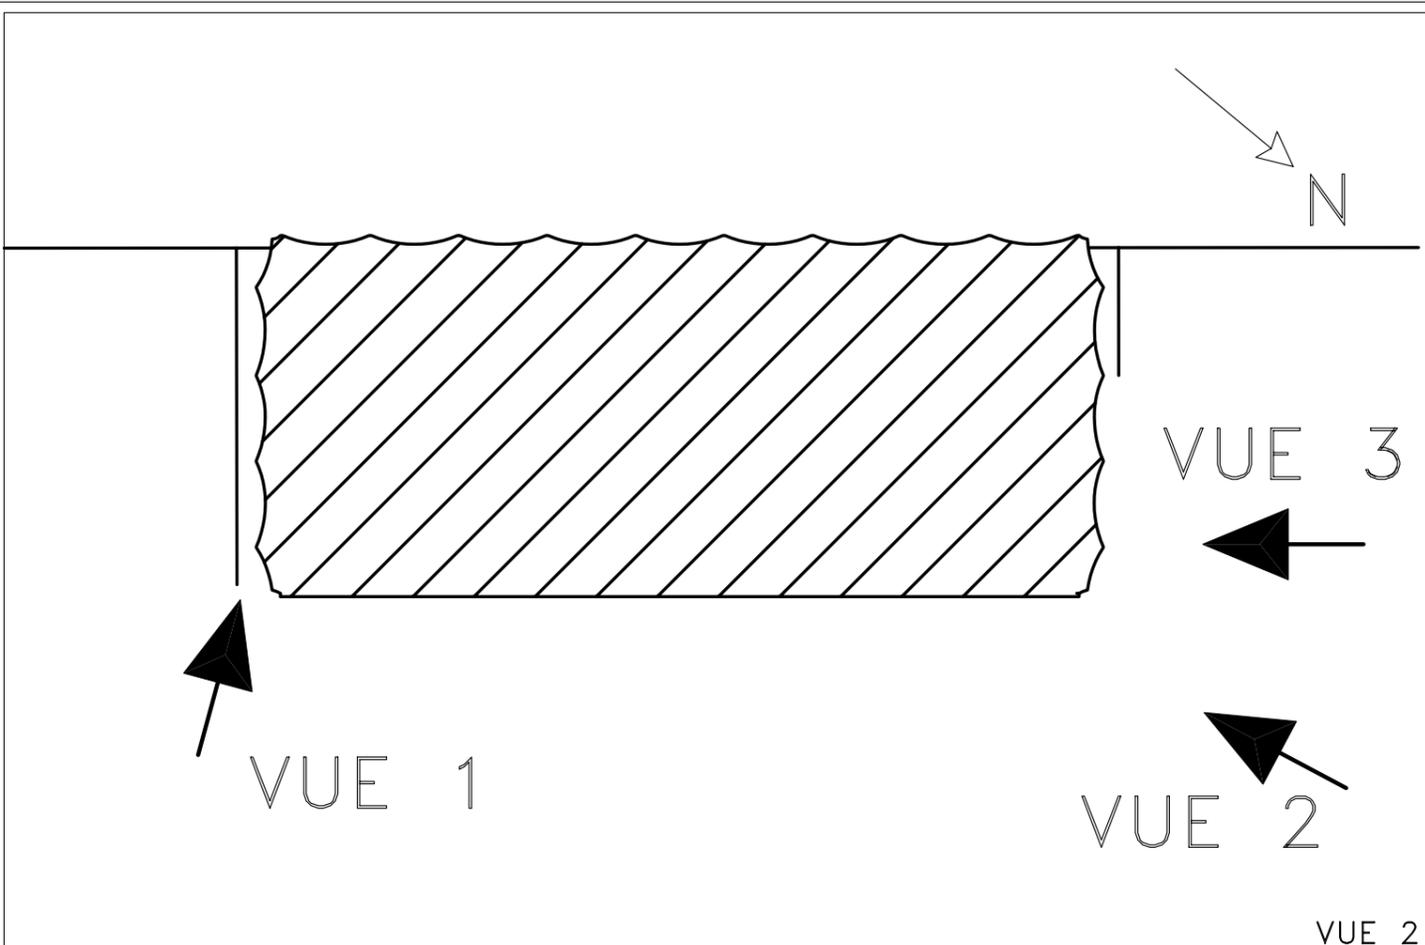

VUE 1
VUE 3



VUE 2



Opération : COUVERTURE DU ROLLER PARK
 PARC DE BERCY
 75012 - PARIS

Maître d'ouvrage : Ville de PARIS
 Direction de la jeunesse et des sports
 25, boulevard Bourdon - 75004 PARIS


Architecte : Gilles BOUQUETON
 8, rue Catulienne - 93200 Saint-Denis - Tél : 01 48 20 32 29
 Email : architecte.gb@club-internet.fr

Maître d'œuvre : Cabinet Pierre ROBIN
 B.P. 136 - 38093 VILLEFONTAINE Cedex - Tél : 04 74 95 24 60
 Email : accueil@cabinetpierrero bin.com

Phase : AVANT PROJET DETAILLE

Echelle : -
 Date : Déc. 2006

2/13 PHOTOGRAPHIES

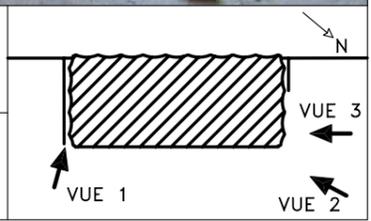



Opération : COUVERTURE DU ROLLER PARK
 PARC DE BERCY
 75012 - PARIS

Architecte : Gilles BOUQUETON
 8, rue Catulienne - 93200 Saint-Denis - Tél : 01 48 20 32 29
 Email : architecte.gb@club-internet.fr

Phase : AVANT PROJET DETAILLE

Echelle : -
 Date : Déc. 2006

Maître d'ouvrage : Ville de PARIS
 Direction de la jeunesse et des sports
 25, boulevard Bourdon - 75004 PARIS

Maître d'œuvre : Cabinet Pierre ROBIN
 B.P. 136 - 38093 VILLEFONTAINE Cedex - Tél : 04 74 95 24 60
 Email : accueil@cabinetpierrero bin.com

3/13 VUE DU NIVEAU BAS



Opération : COUVERTURE DU ROLLER PARK
 PARC DE BERCY
 75012 - PARIS

Architecte : Gilles BOUQUETON
 8, rue Catulienne - 93200 Saint-Denis - Tél : 01 48 20 32 29
 Email : architecte.gb@club-internet.fr


Phase : AVANT PROJET DETAILLE

Echelle : -
 Date : Déc. 2006

Maître d'ouvrage : Ville de PARIS
 Direction de la jeunesse et des sports
 25, boulevard Bourdon - 75004 PARIS

Maître d'œuvre : Cabinet Pierre ROBIN
 B.P. 136 - 38093 VILLEFONTAINE Cedex - Tél : 04 74 95 24 60
 Email : accueil@cabinetpierrero bin.com

4/13 VUE NIVEAU HAUT

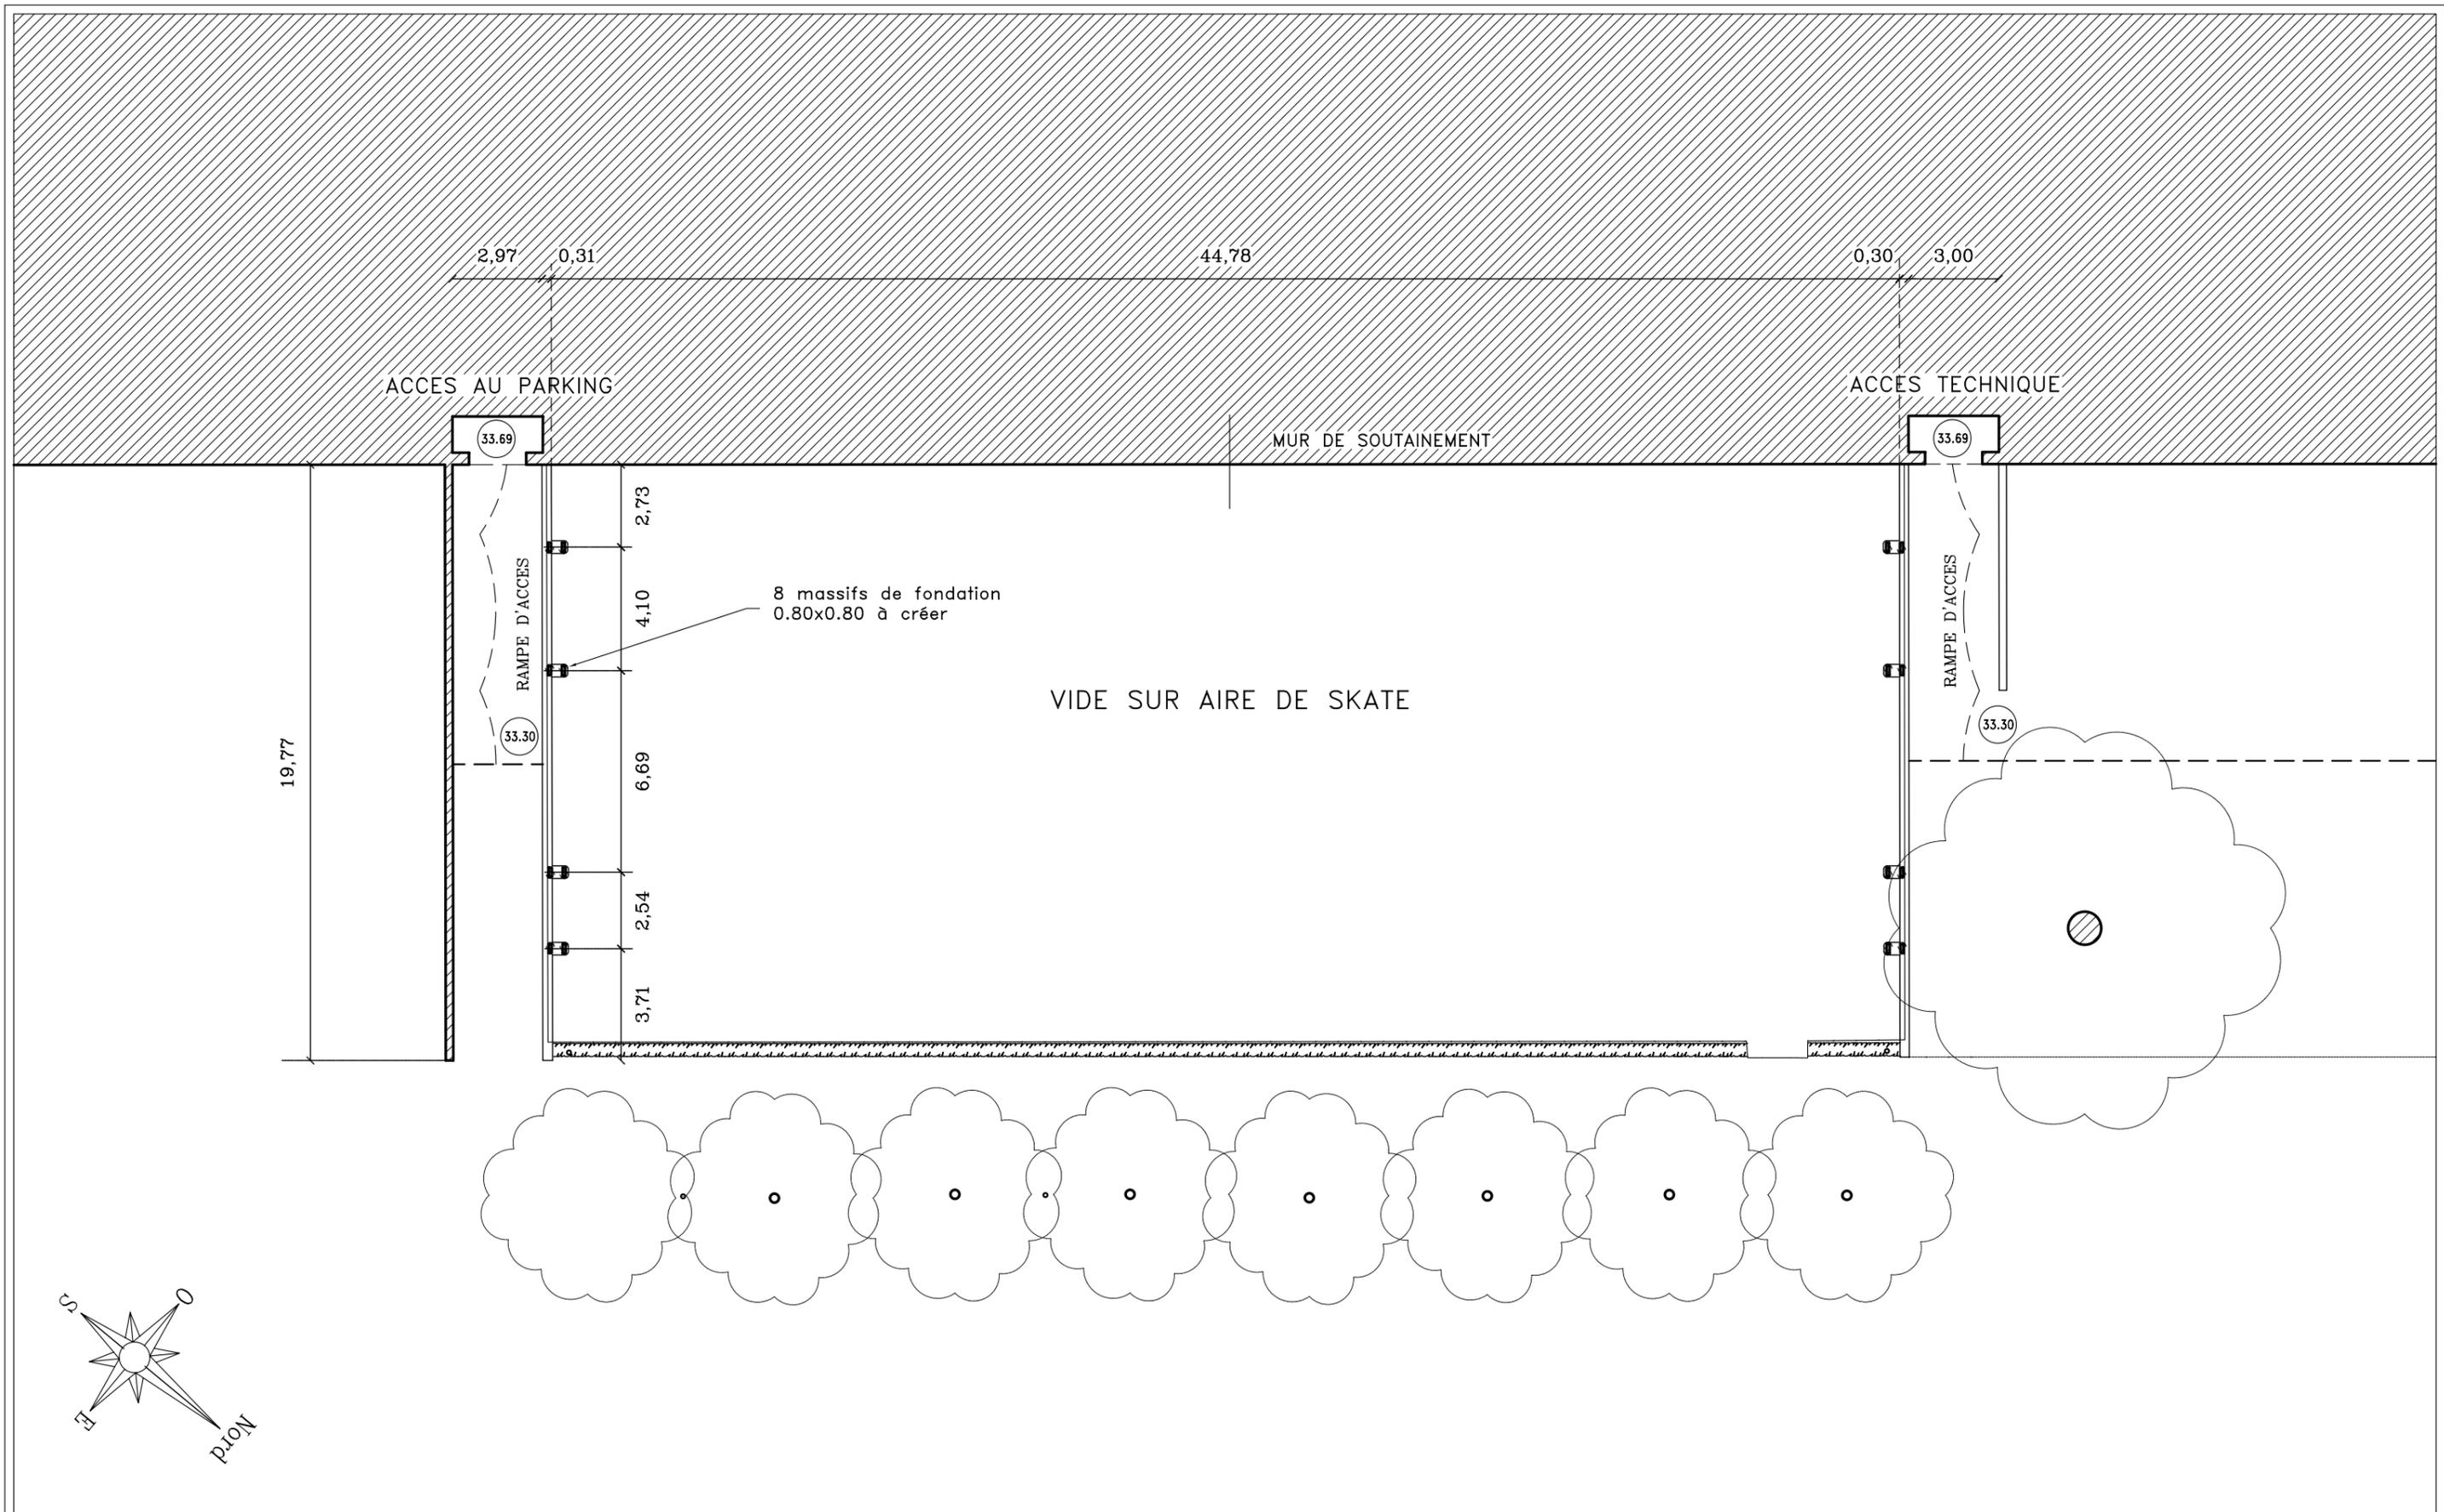

Opération : **COUVERTURE DU ROLLER PARK**
 PARC DE BERCY
 75012 - PARIS

Architecte : **Gilles BOUQUETON**
 8, rue Catulienne - 93200 Saint-Denis - Tél : 01 48 20 32 29
 Email : architecte.gb@club-internet.fr


Phase : **AVANT PROJET DETAILLE**


Echelle : **1/200**
 Date : **Déc. 2006**

Maître d'ouvrage : **Ville de PARIS**
 Direction de la jeunesse et des sports
 25, boulevard Bourdon - 75004 PARIS

Maître d'œuvre : **Cabinet Pierre ROBIN**
 B.P. 136 - 38093 VILLEFONTAINE Cedex - Tél : 04 74 95 24 60
 Email : accueil@cabinetpierrerobin.com

6/13 PLAN NIVEAU ACCES AU PARKING

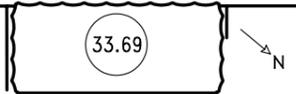

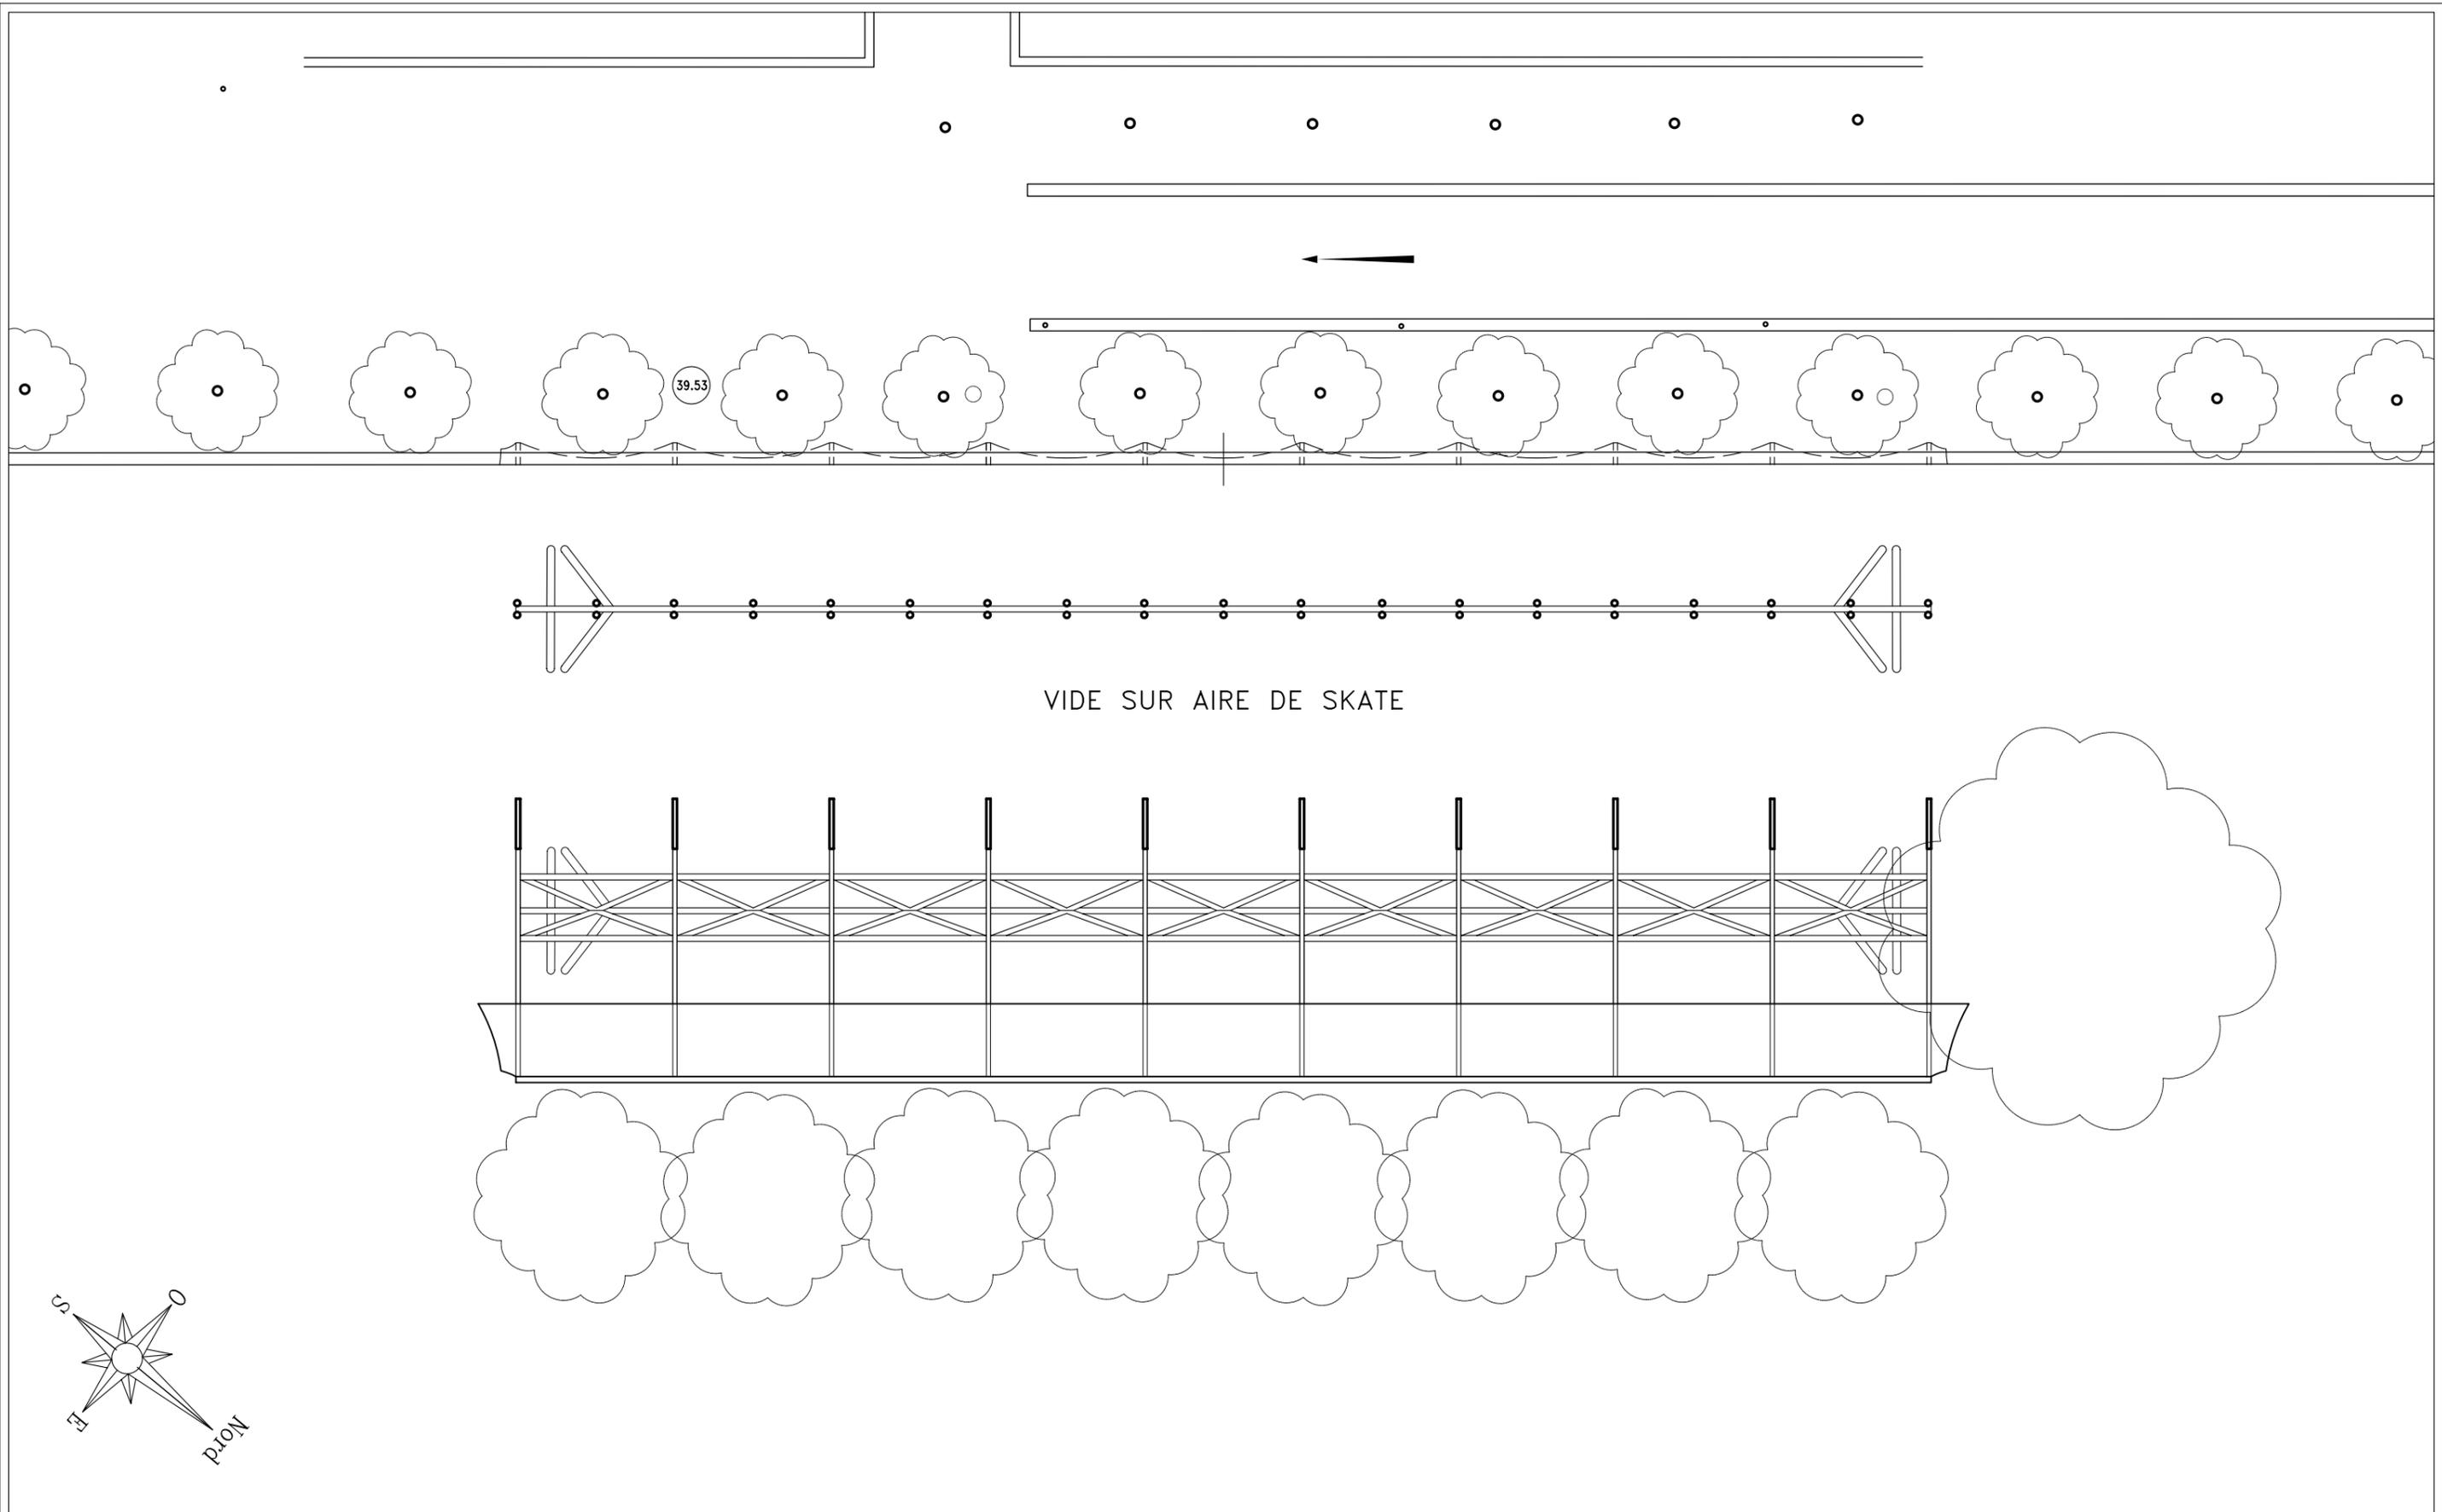

Opération : **COUVERTURE DU ROLLER PARK**
 PARC DE BERCY
 75012 - PARIS

Architecte : **Gilles BOUQUETON**
 8, rue Catulienne - 93200 Saint-Denis - Tél : 01 48 20 32 29
 Email : architecte.gb@club-internet.fr


Phase : **AVANT PROJET DETAILLE**


Echelle : **1/200**
 Date : **Déc. 2006**

Maître d'ouvrage : **Ville de PARIS**
 Direction de la jeunesse et des sports
 25, boulevard Bourdon - 75004 PARIS

Maître d'œuvre : **Cabinet Pierre ROBIN**
 B.P. 136 - 38093 VILLEFONTAINE Cedex - Tél : 04 74 95 24 60
 Email : accueil@cabinetpierrerobin.com

7/13 PLAN NIVEAU TERRASSE HAUTE

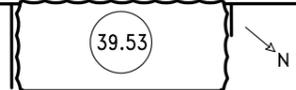

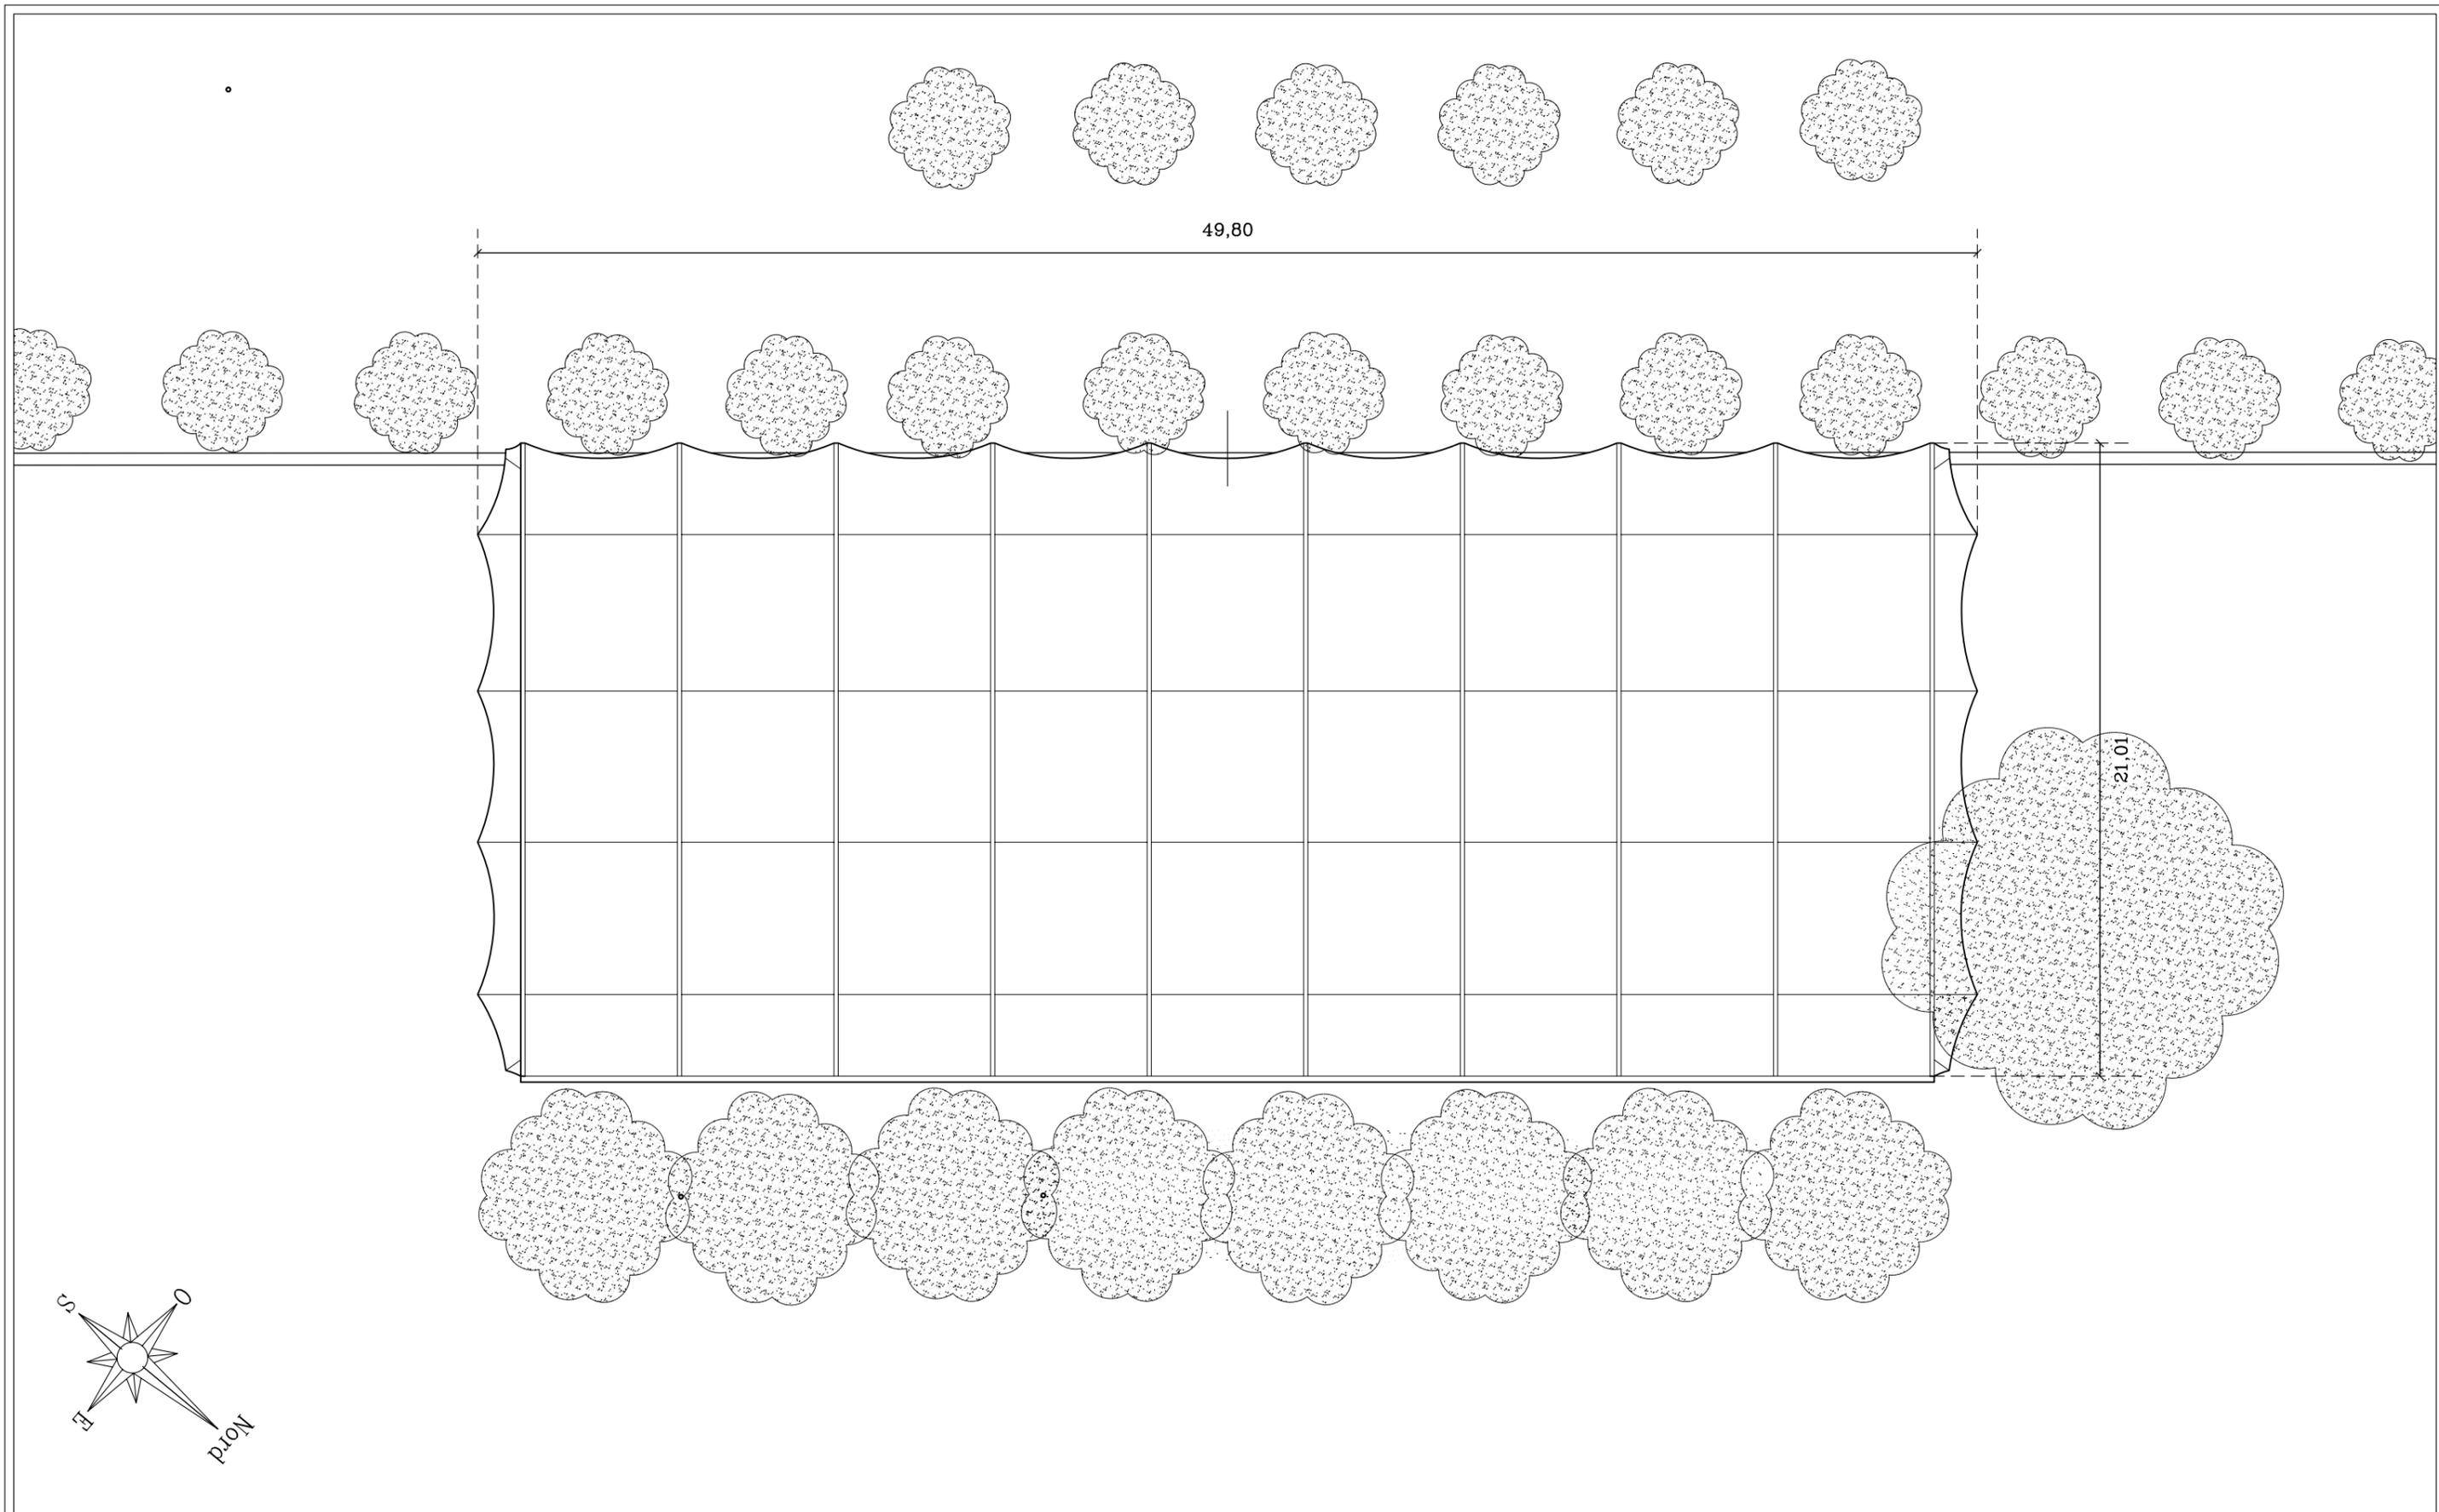

Opération : **COUVERTURE DU ROLLER PARK**
 PARC DE BERCY
 75012 - PARIS

Architecte : **Gilles BOUQUETON**
 8, rue Catulienne - 93200 Saint-Denis - Tél : 01 48 20 32 29
 Email : architecte.gb@club-internet.fr

Phase : **AVANT PROJET DETAILLE**


Echelle : **1/200**
 Date : **Déc. 2006**

Maître d'ouvrage : **Ville de PARIS**
 Direction de la jeunesse et des sports
 25, boulevard Bourdon - 75004 PARIS

Maître d'œuvre : **Cabinet Pierre ROBIN**
 B.P. 136 - 38093 VILLEFONTAINE Cedex - Tél : 04 74 95 24 60
 Email : accueil@cabinetpierrerobin.com

8/13 PLAN DE TOITURE



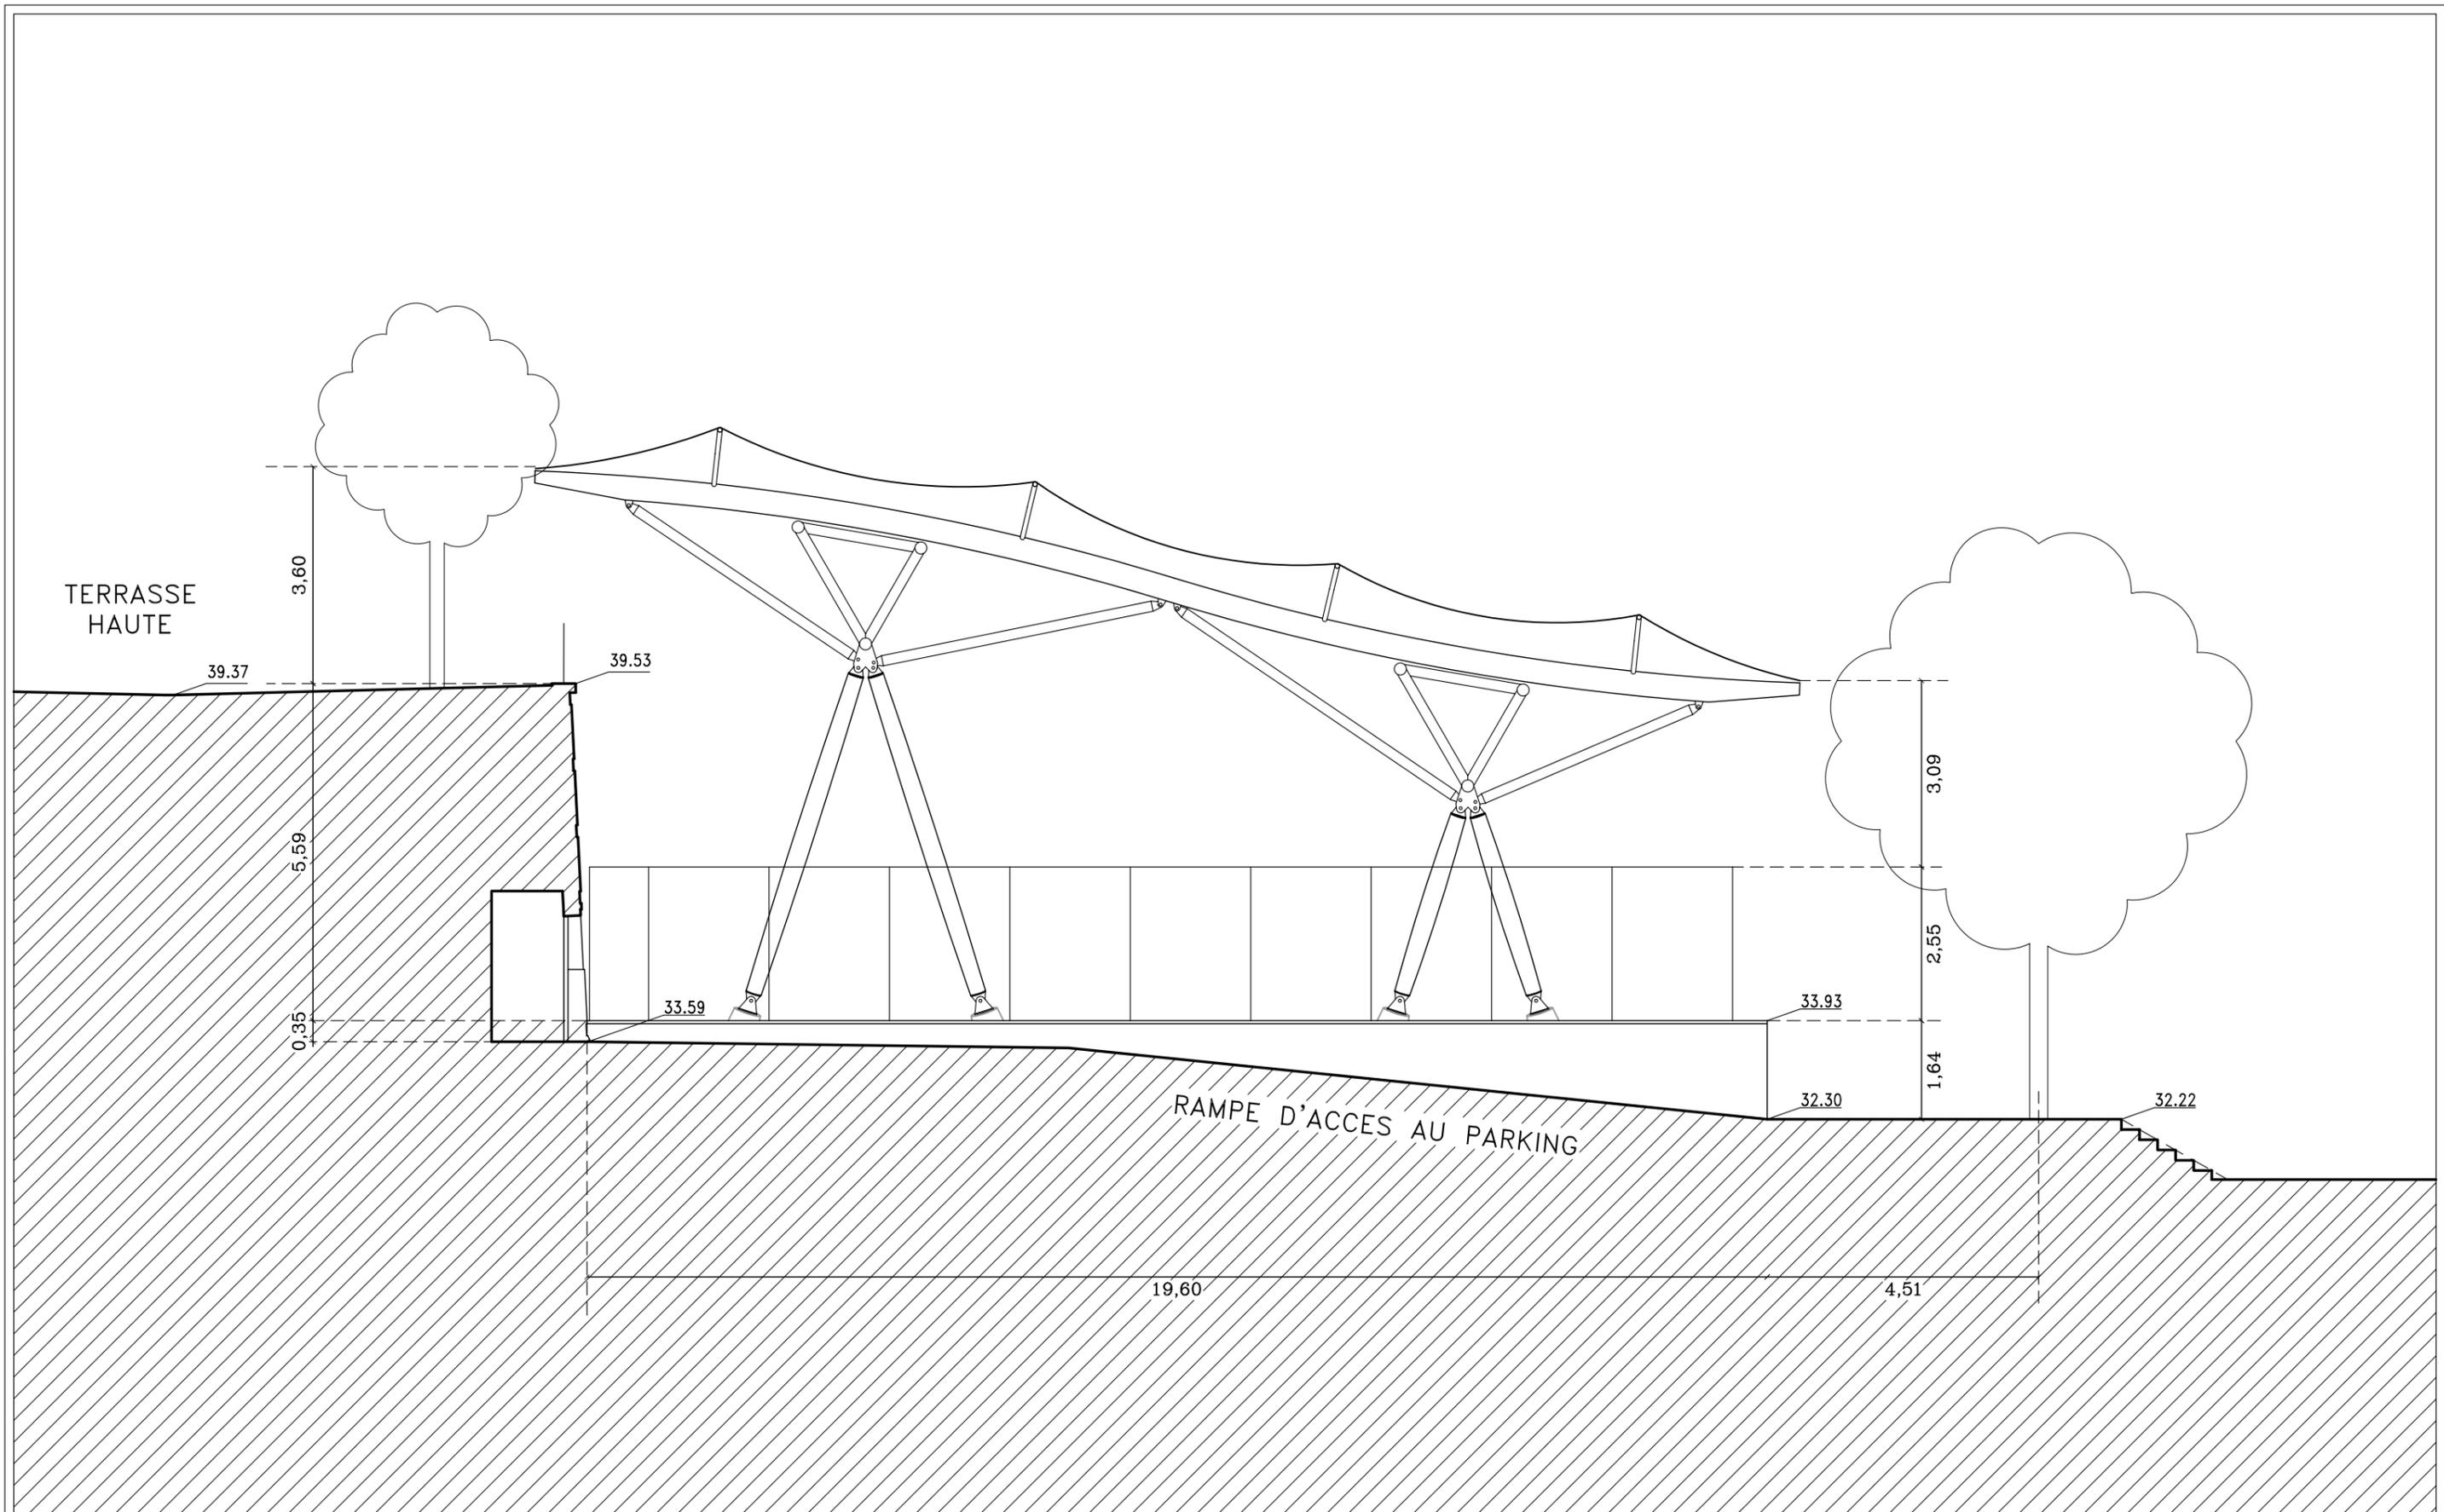

Opération : **COUVERTURE DU ROLLER PARK**
 PARC DE BERCY
 75012 - PARIS

Architecte : **Gilles BOUQUETON**
 8, rue Catulienne - 93200 Saint-Denis - Tél : 01 48 20 32 29
 Email : architecte.gb@club-internet.fr


Phase : **AVANT PROJET DETAILLE**


Echelle : **1/100**
 Date : **Déc. 2006**

Maître d'ouvrage : **Ville de PARIS**
 Direction de la jeunesse et des sports
 25, boulevard Bourdon - 75004 PARIS

Maître d'œuvre : **Cabinet Pierre ROBIN**
 B.P. 136 - 38093 VILLEFONTAINE Cedex - Tél : 04 74 95 24 60
 Email : accueil@cabinetpierrerobin.com

9/13 COUPE SUR L'ACCES AU PARKING

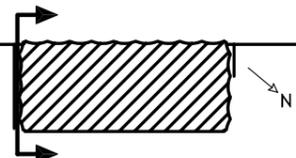

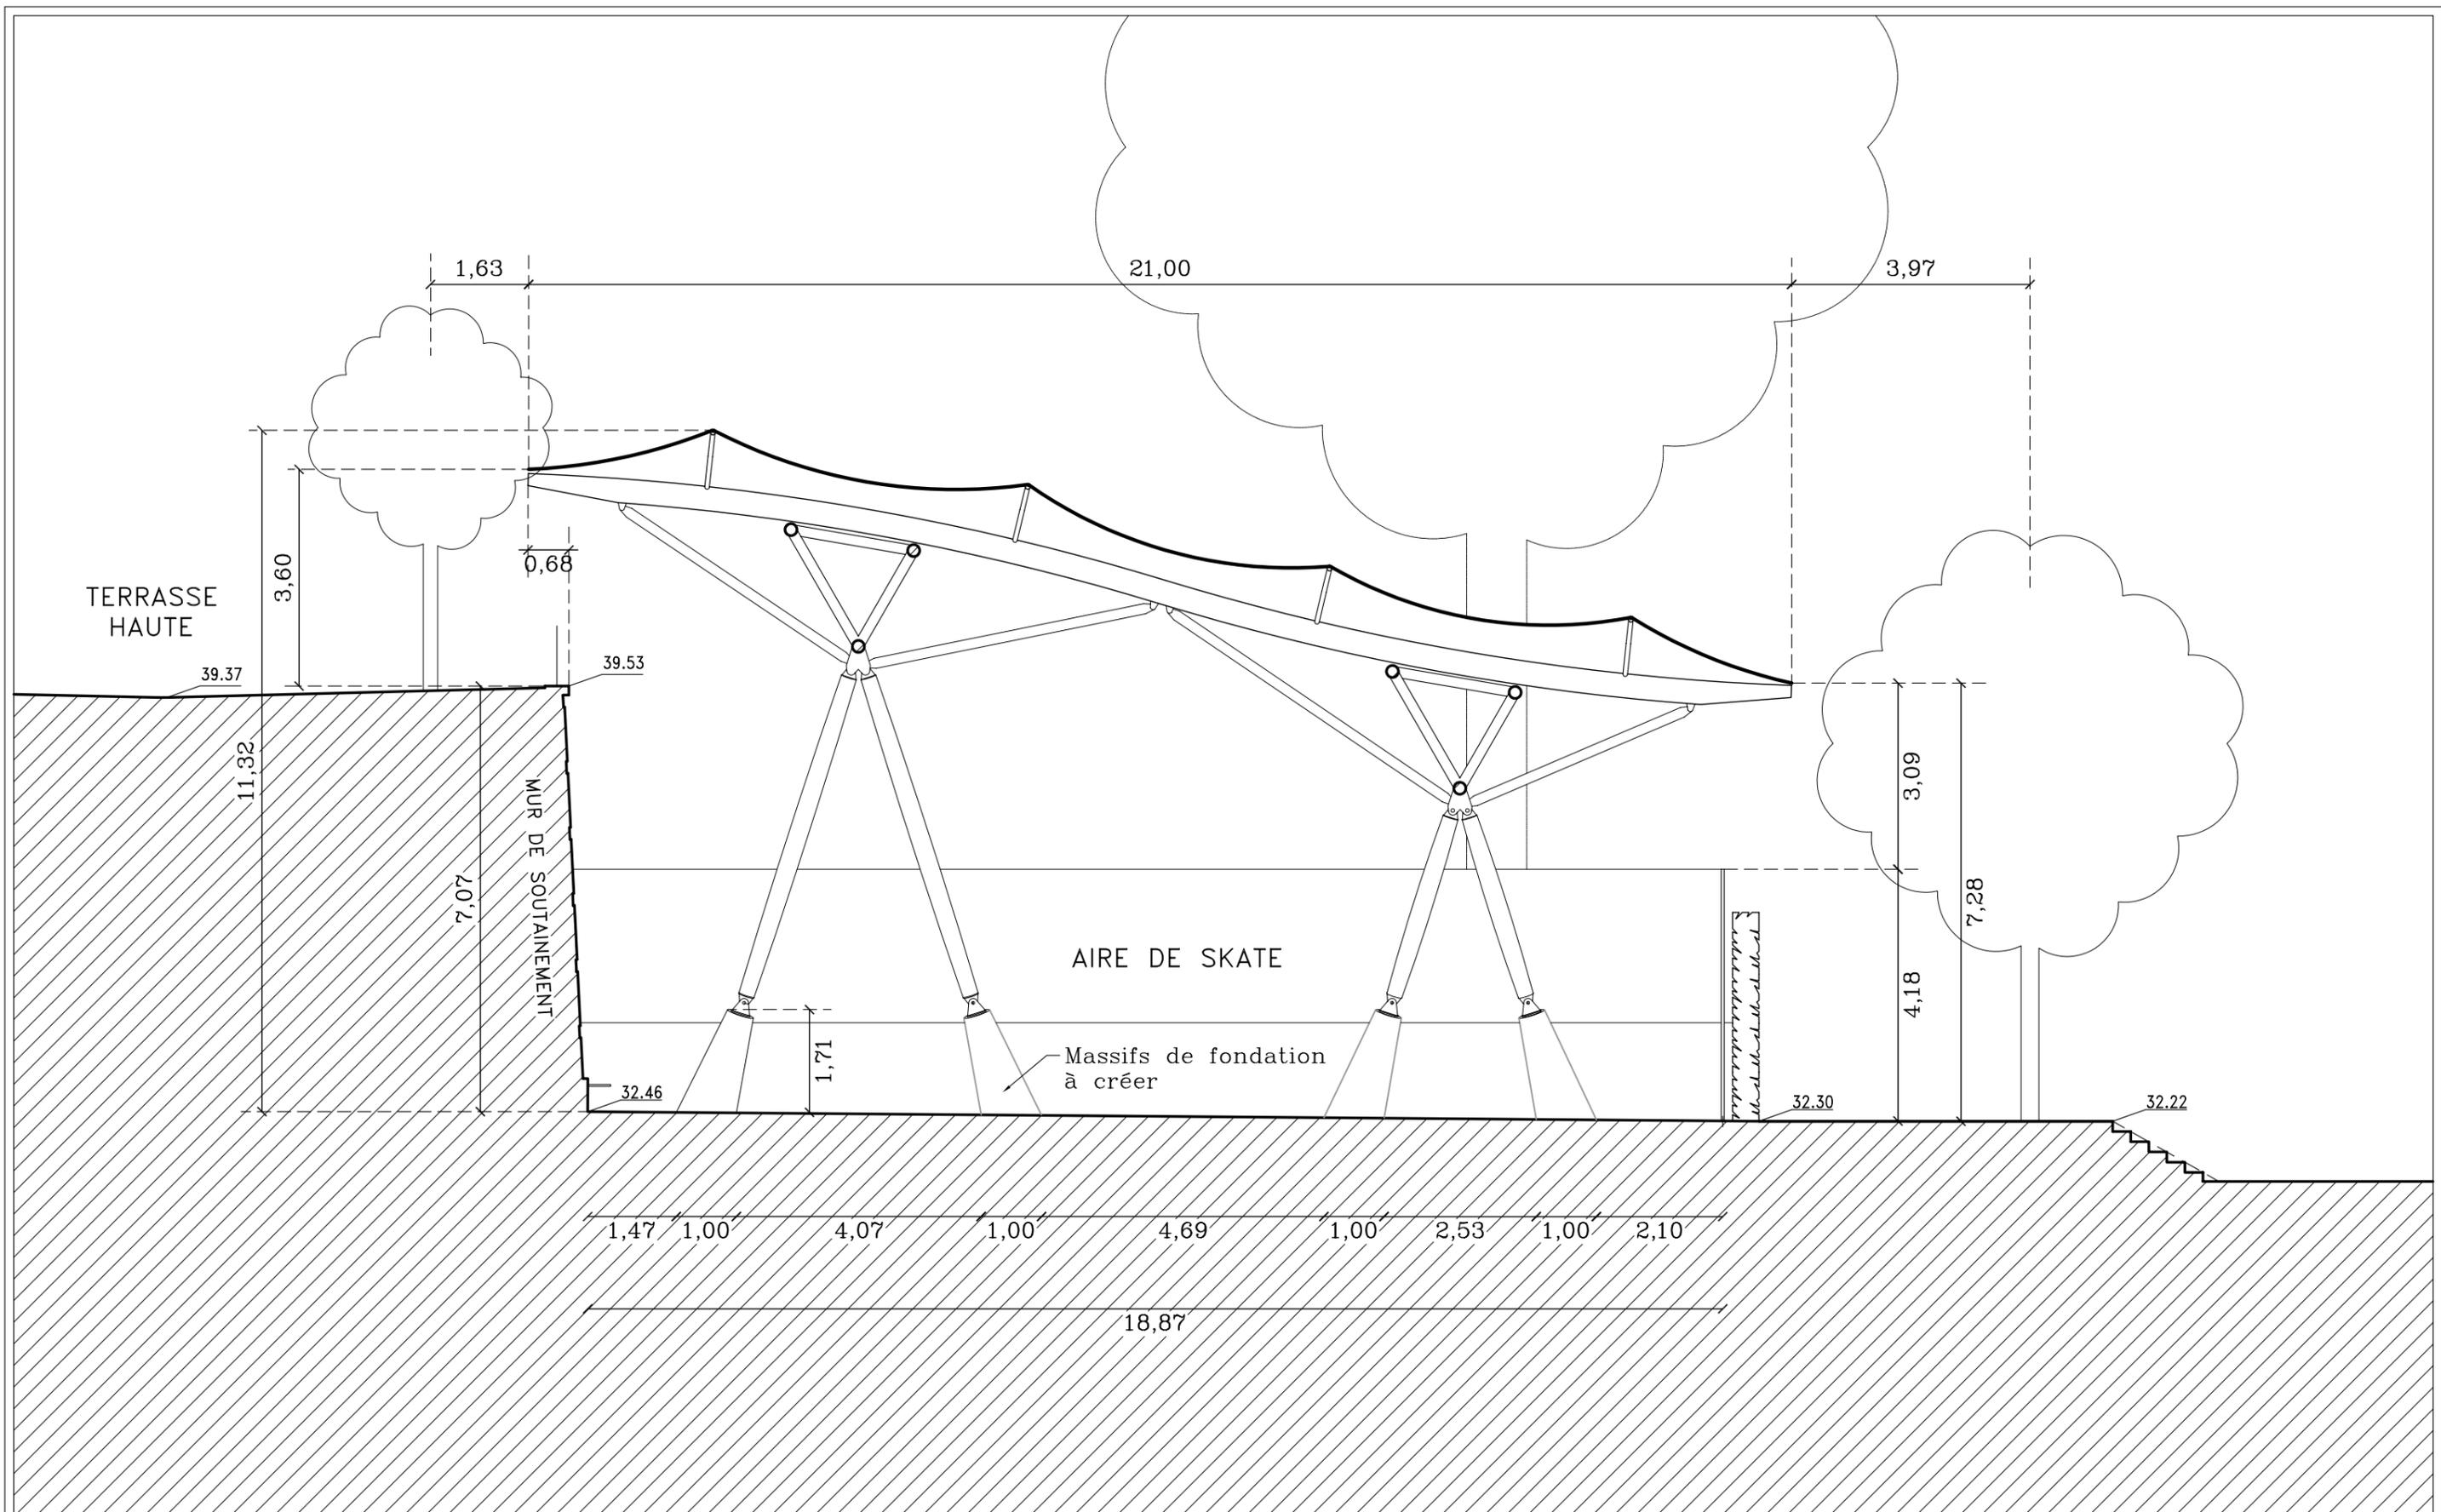

Opération : **COUVERTURE DU ROLLER PARK**
 PARC DE BERCY
 75012 - PARIS

Architecte : **Gilles BOUQUETON**
 8, rue Catulienne - 93200 Saint-Denis - Tél : 01 48 20 32 29
 Email : architecte.gb@club-internet.fr


Phase : **AVANT PROJET DETAILLE**

Echelle : **1/100**
 Date : **Déc. 2006**

Maître d'ouvrage : **Ville de PARIS**
 Direction de la jeunesse et des sports
 25, boulevard Bourdon - 75004 PARIS

Maître d'œuvre : **Cabinet Pierre ROBIN**
 B.P. 136 - 38093 VILLEFONTAINE Cedex - Tél : 04 74 95 24 60
 Email : accueil@cabinetpierrerobin.com

10/13 COUPE SUR L'AIRE D'EVOLUTION

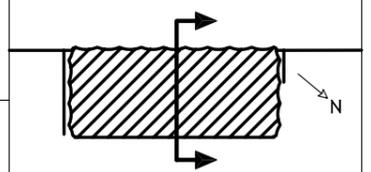

39.53

TERRASSE HAUTE

ACCES
PARKING

33.59

Muret existant
conservé

1,48

1,69

AIRE DE SKATE

32.46

Massif de fondation
à créer

3,00

0,81

Opération : COUVERTURE DU ROLLER PARK
PARC DE BERCY
75012 - PARIS

Architecte : Gilles BOUQUETON
8, rue Catulienne - 93200 Saint-Denis - Tél : 01 48 20 32 29
Email : architecte.gb@club-internet.fr


Phase : AVANT PROJET DETAILLE


Echelle : 1/50
Date : Déc. 2006

Maître d'ouvrage : Ville de PARIS
Direction de la jeunesse et des sports
25, boulevard Bourdon - 75004 PARIS

Maître d'œuvre : Cabinet Pierre ROBIN
B.P. 136 - 38093 VILLEFONTAINE Cedex - Tél : 04 74 95 24 60
Email : accueil@cabinetpierrero bin.com

11/13 DETAIL 1 DES APPUIS

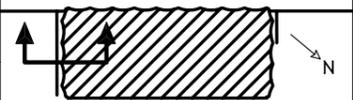

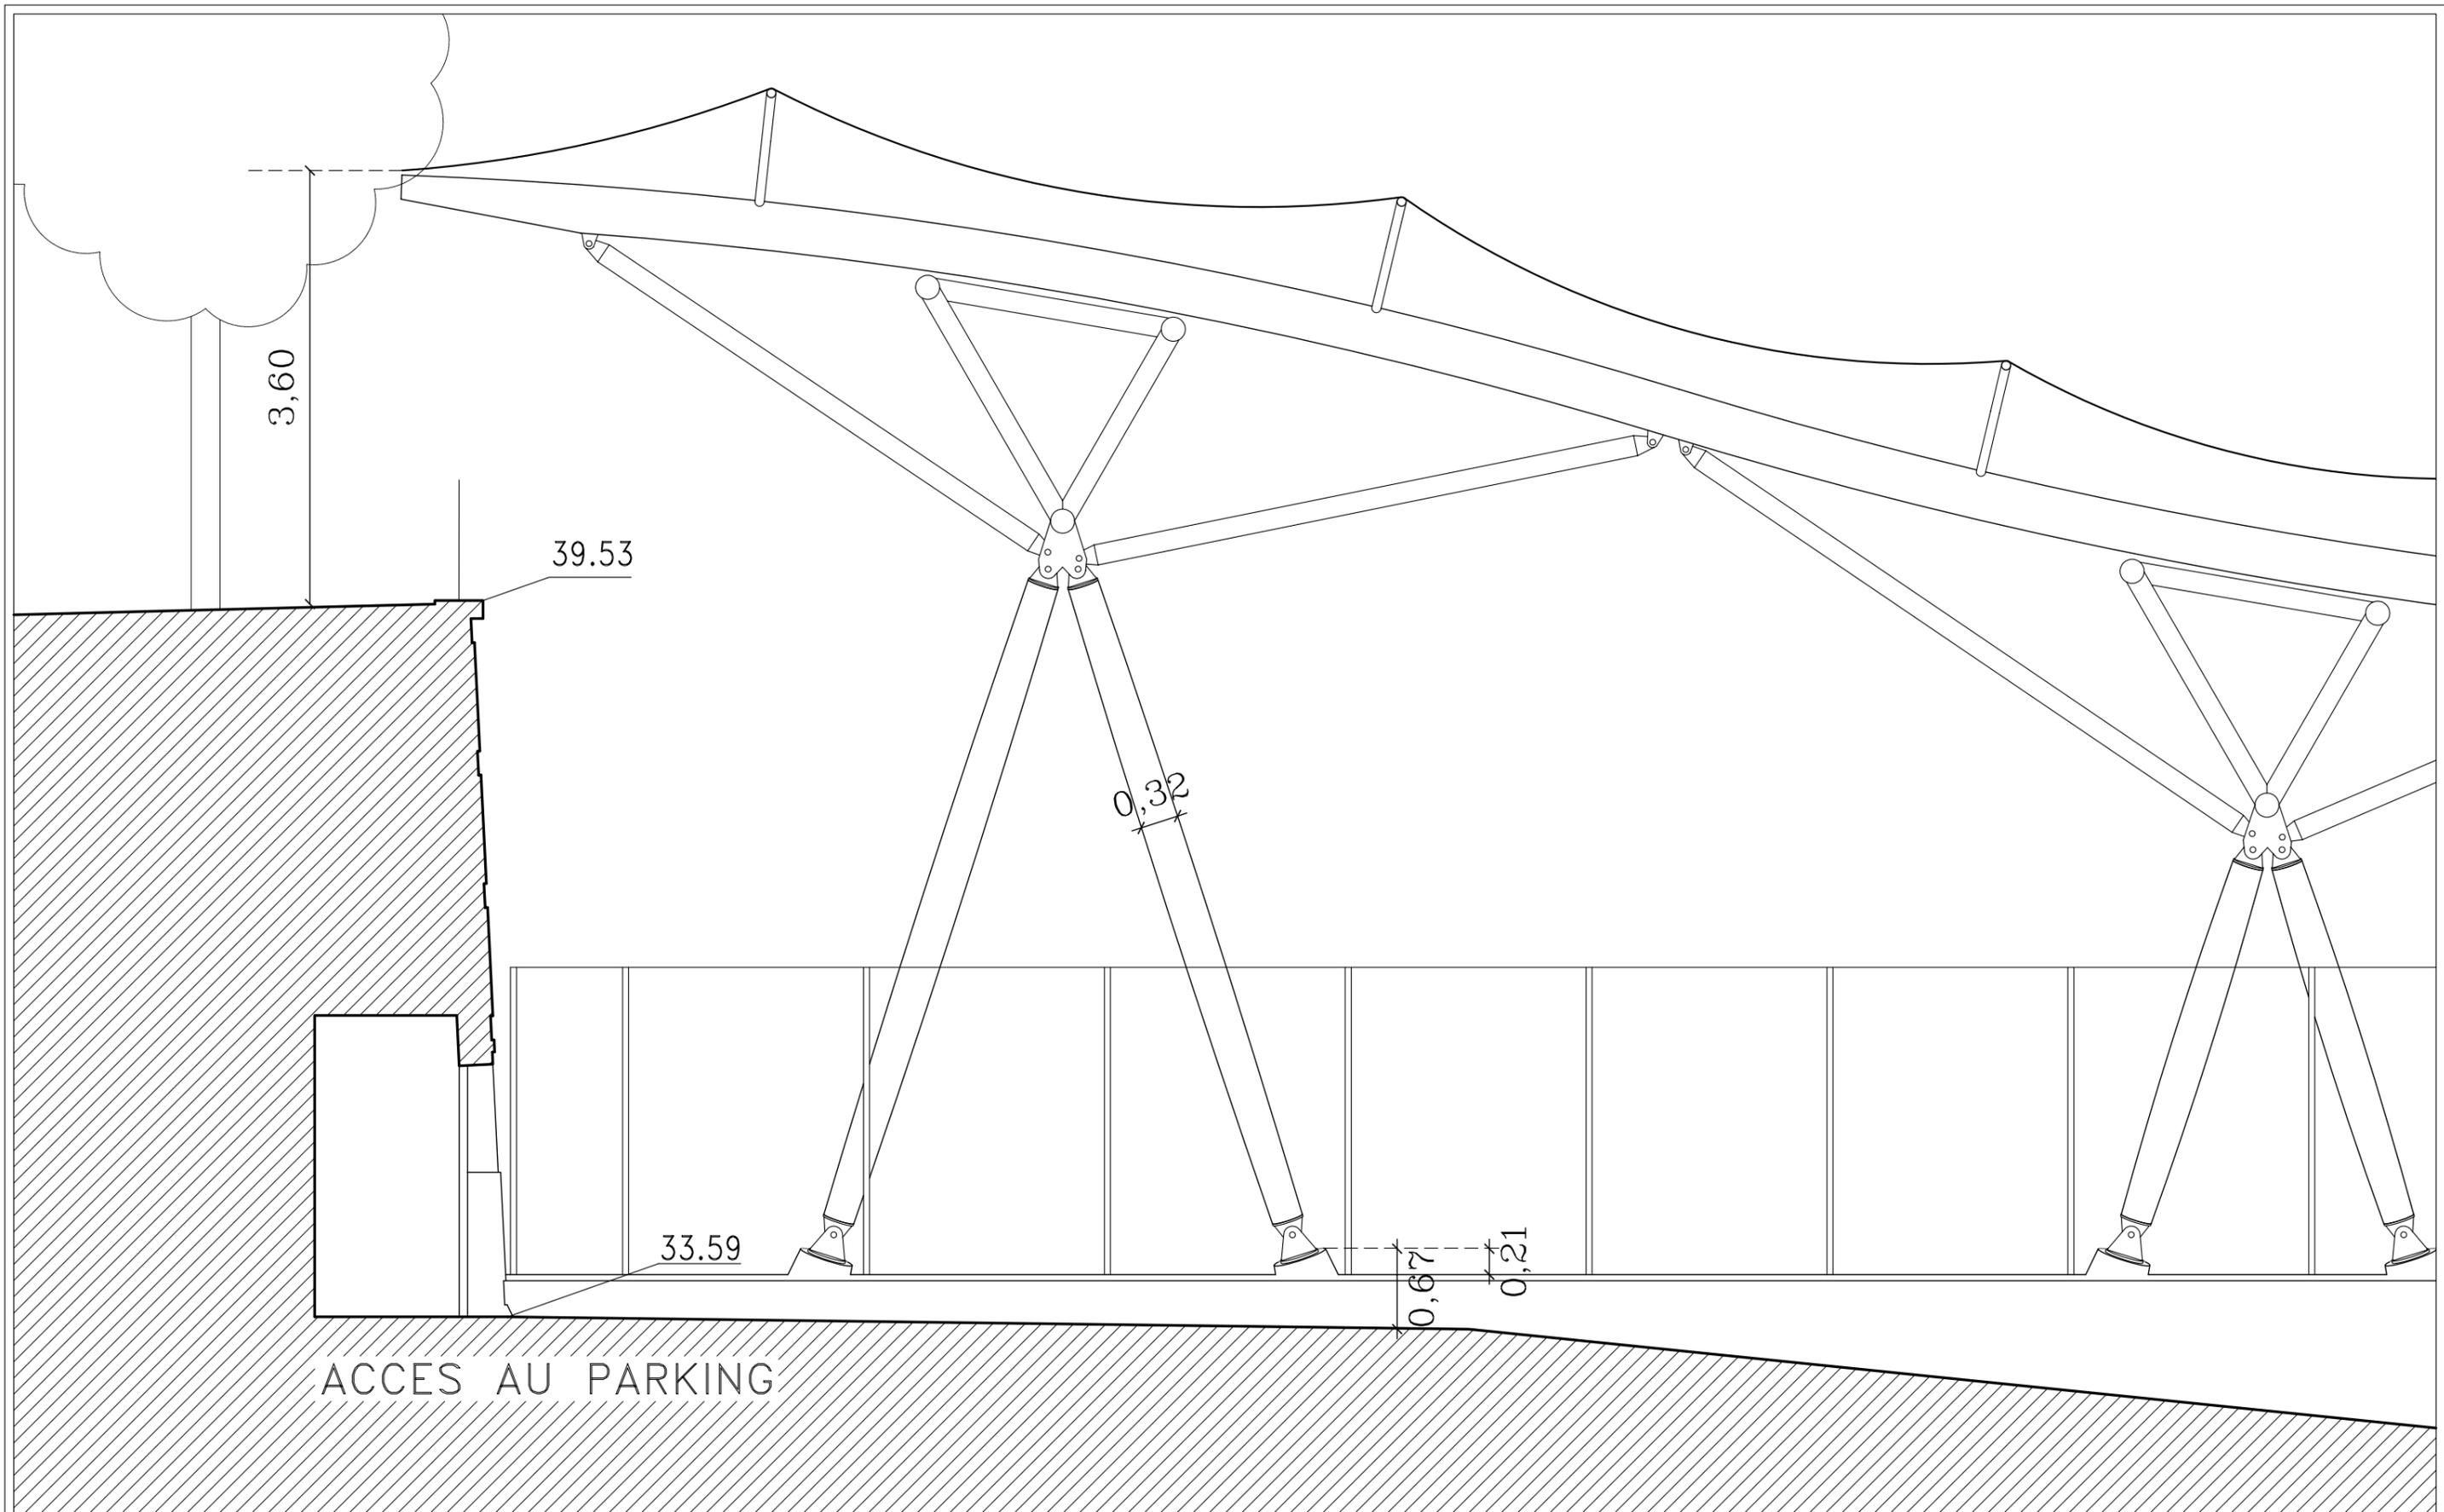

ACCES AU PARKING

Opération : COUVERTURE DU ROLLER PARK
 PARC DE BERCY
 75012 - PARIS

Maître d'ouvrage : Ville de PARIS
 Direction de la jeunesse et des sports
 25, boulevard Bourdon - 75004 PARIS

Architecte : Gilles BOUQUETON
 8, rue Catulienne - 93200 Saint-Denis - Tél : 01 48 20 32 29
 Email : architecte.gb@club-internet.fr

Maître d'œuvre : Cabinet Pierre ROBIN
 B.P. 136 - 38093 VILLEFONTAINE Cedex - Tél : 04 74 95 24 60
 Email : accueil@cabinetpierrerobin.com

Phase : AVANT PROJET DETAILLE

Echelle : 1/50
 Date : Déc. 2006

12/13 DETAIL 2 DES APPUIS

